


富港社区杨港老坟场改建墓穴工程 施工图




中苑工程设计有限公司
ZhongYuan Engineering Design Co., Ltd

二零二六年四月

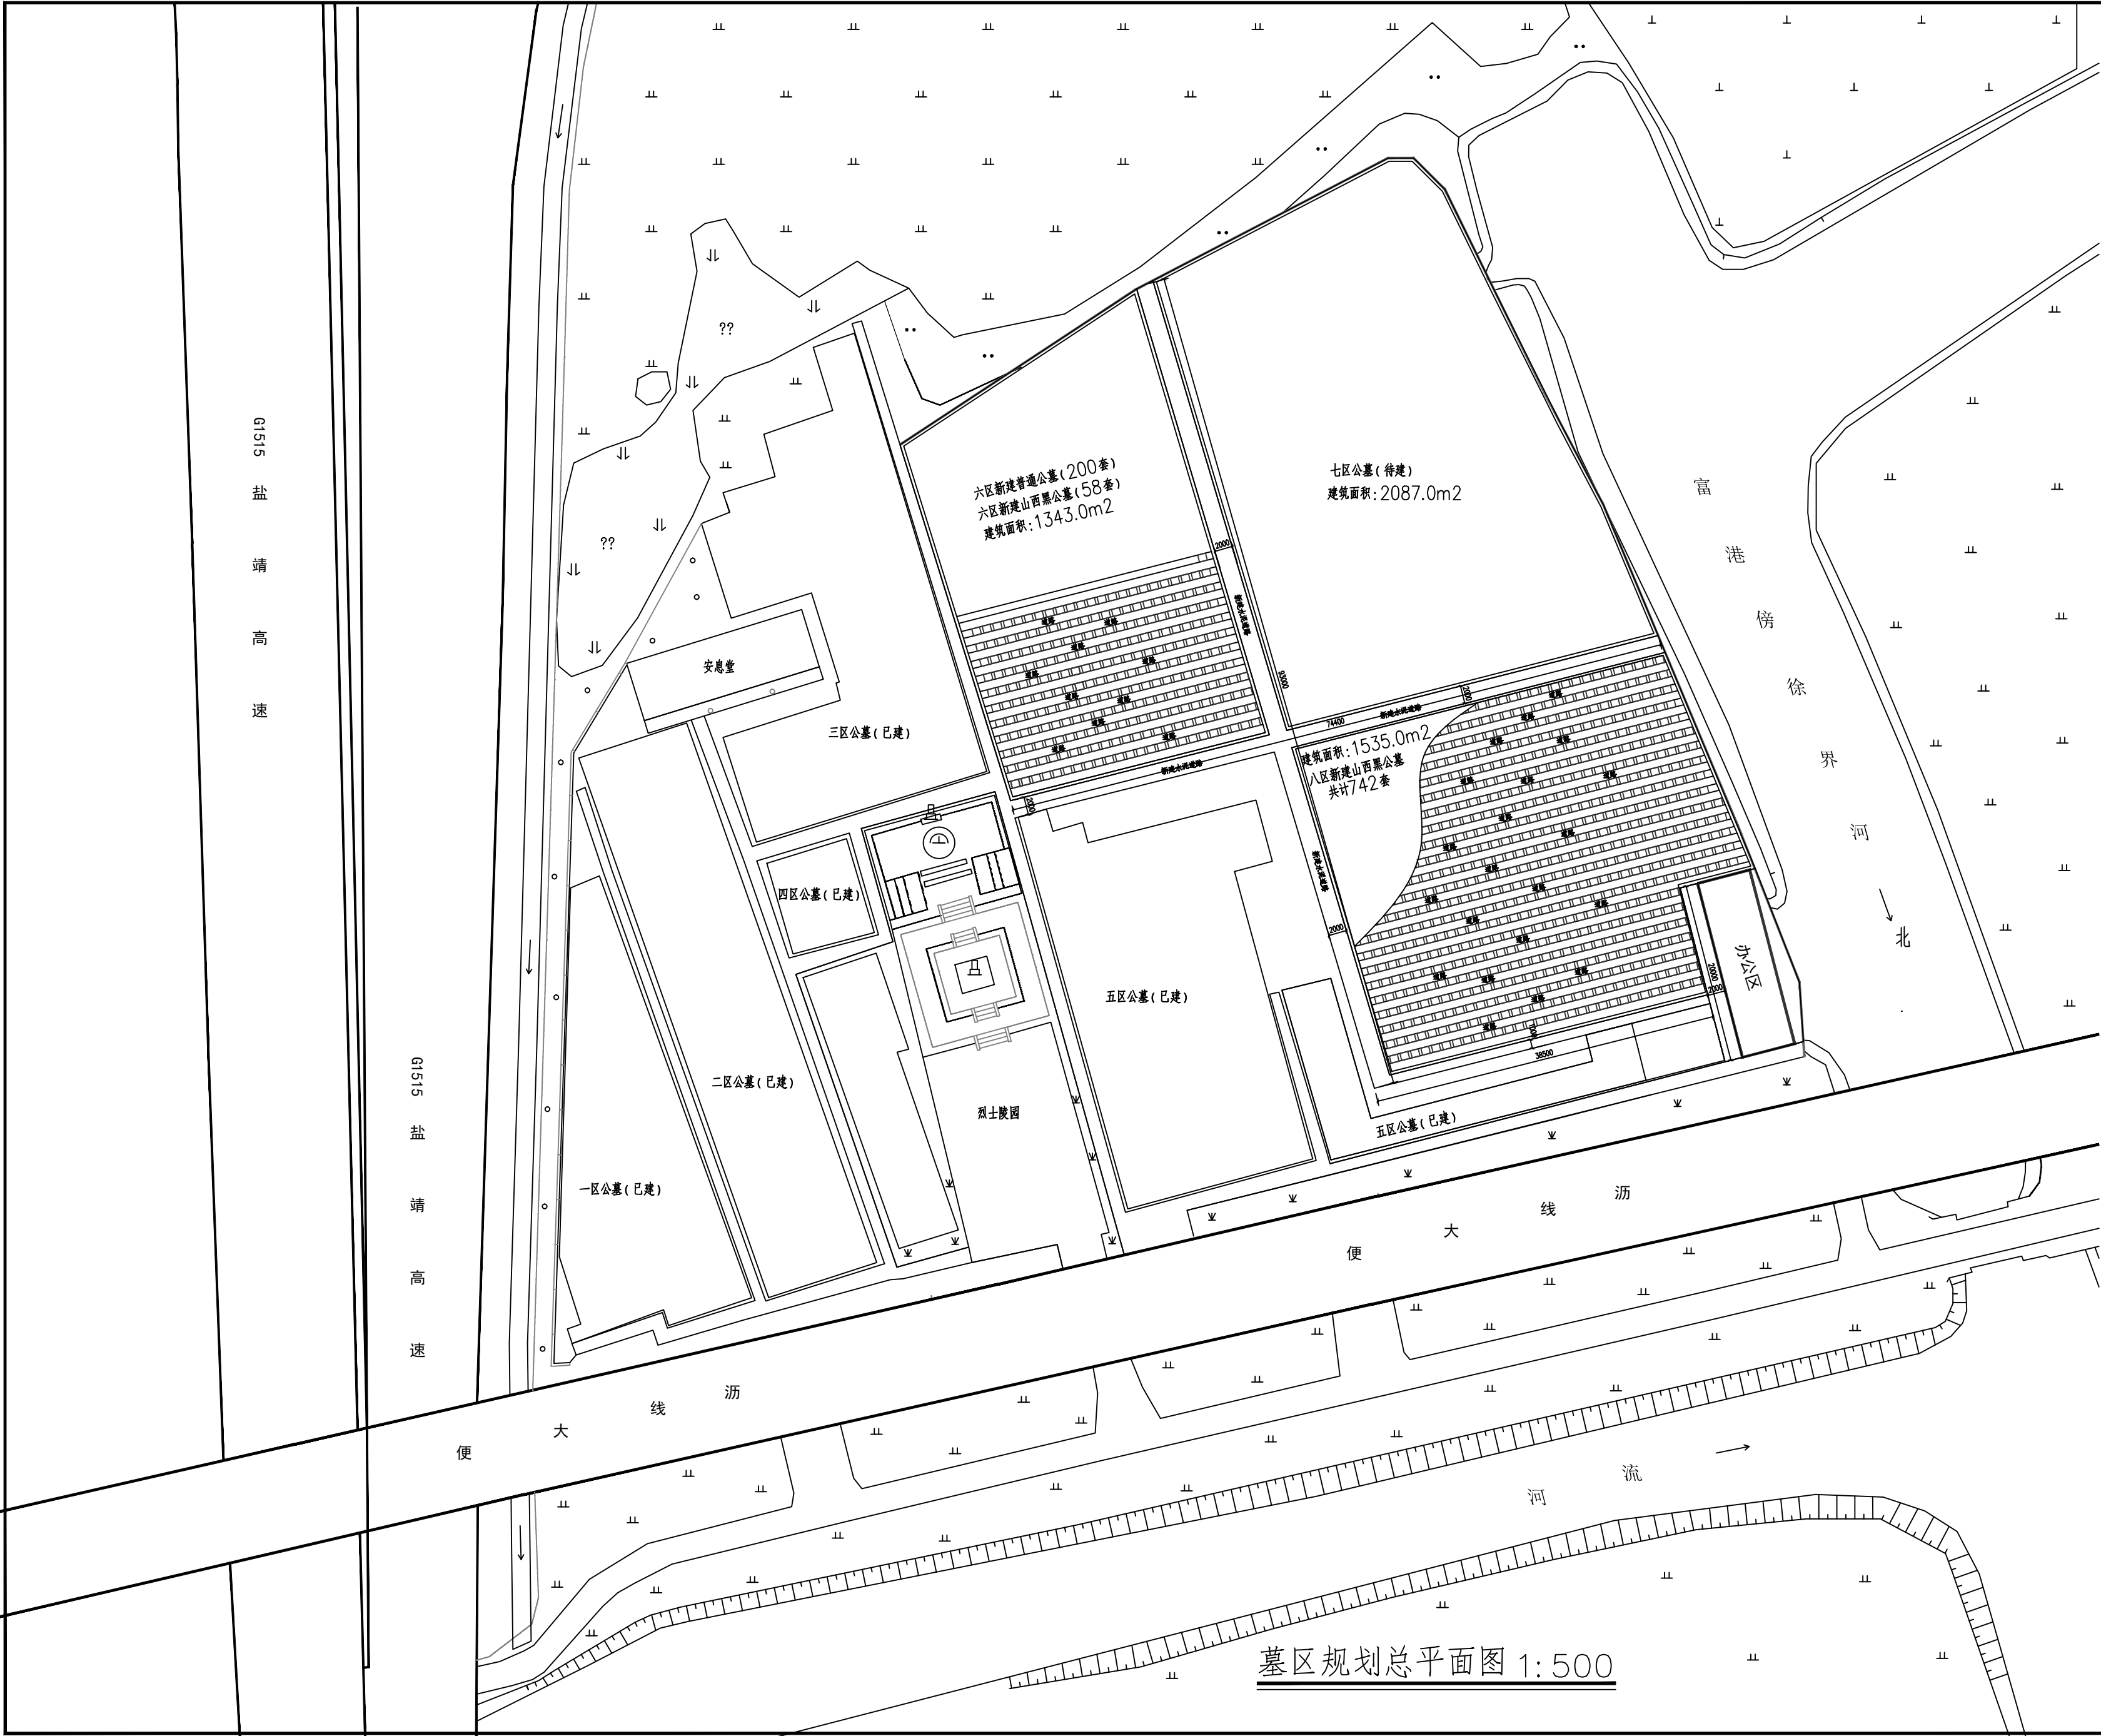

墓区规划总平面图 1:500

■ 会 签 Joint Check up			
总图		建筑	
规划		结构	
农林		电气	
公路		给排水	
水利		暖通	
■ 备 注 Notes			
* 本图纸的版权,属中苑工程设计有限公司 不得用于本工程以外范围.			
* 本图纸需手续齐全方可用于施工.			
■ 平面示意 Plane Diagram			

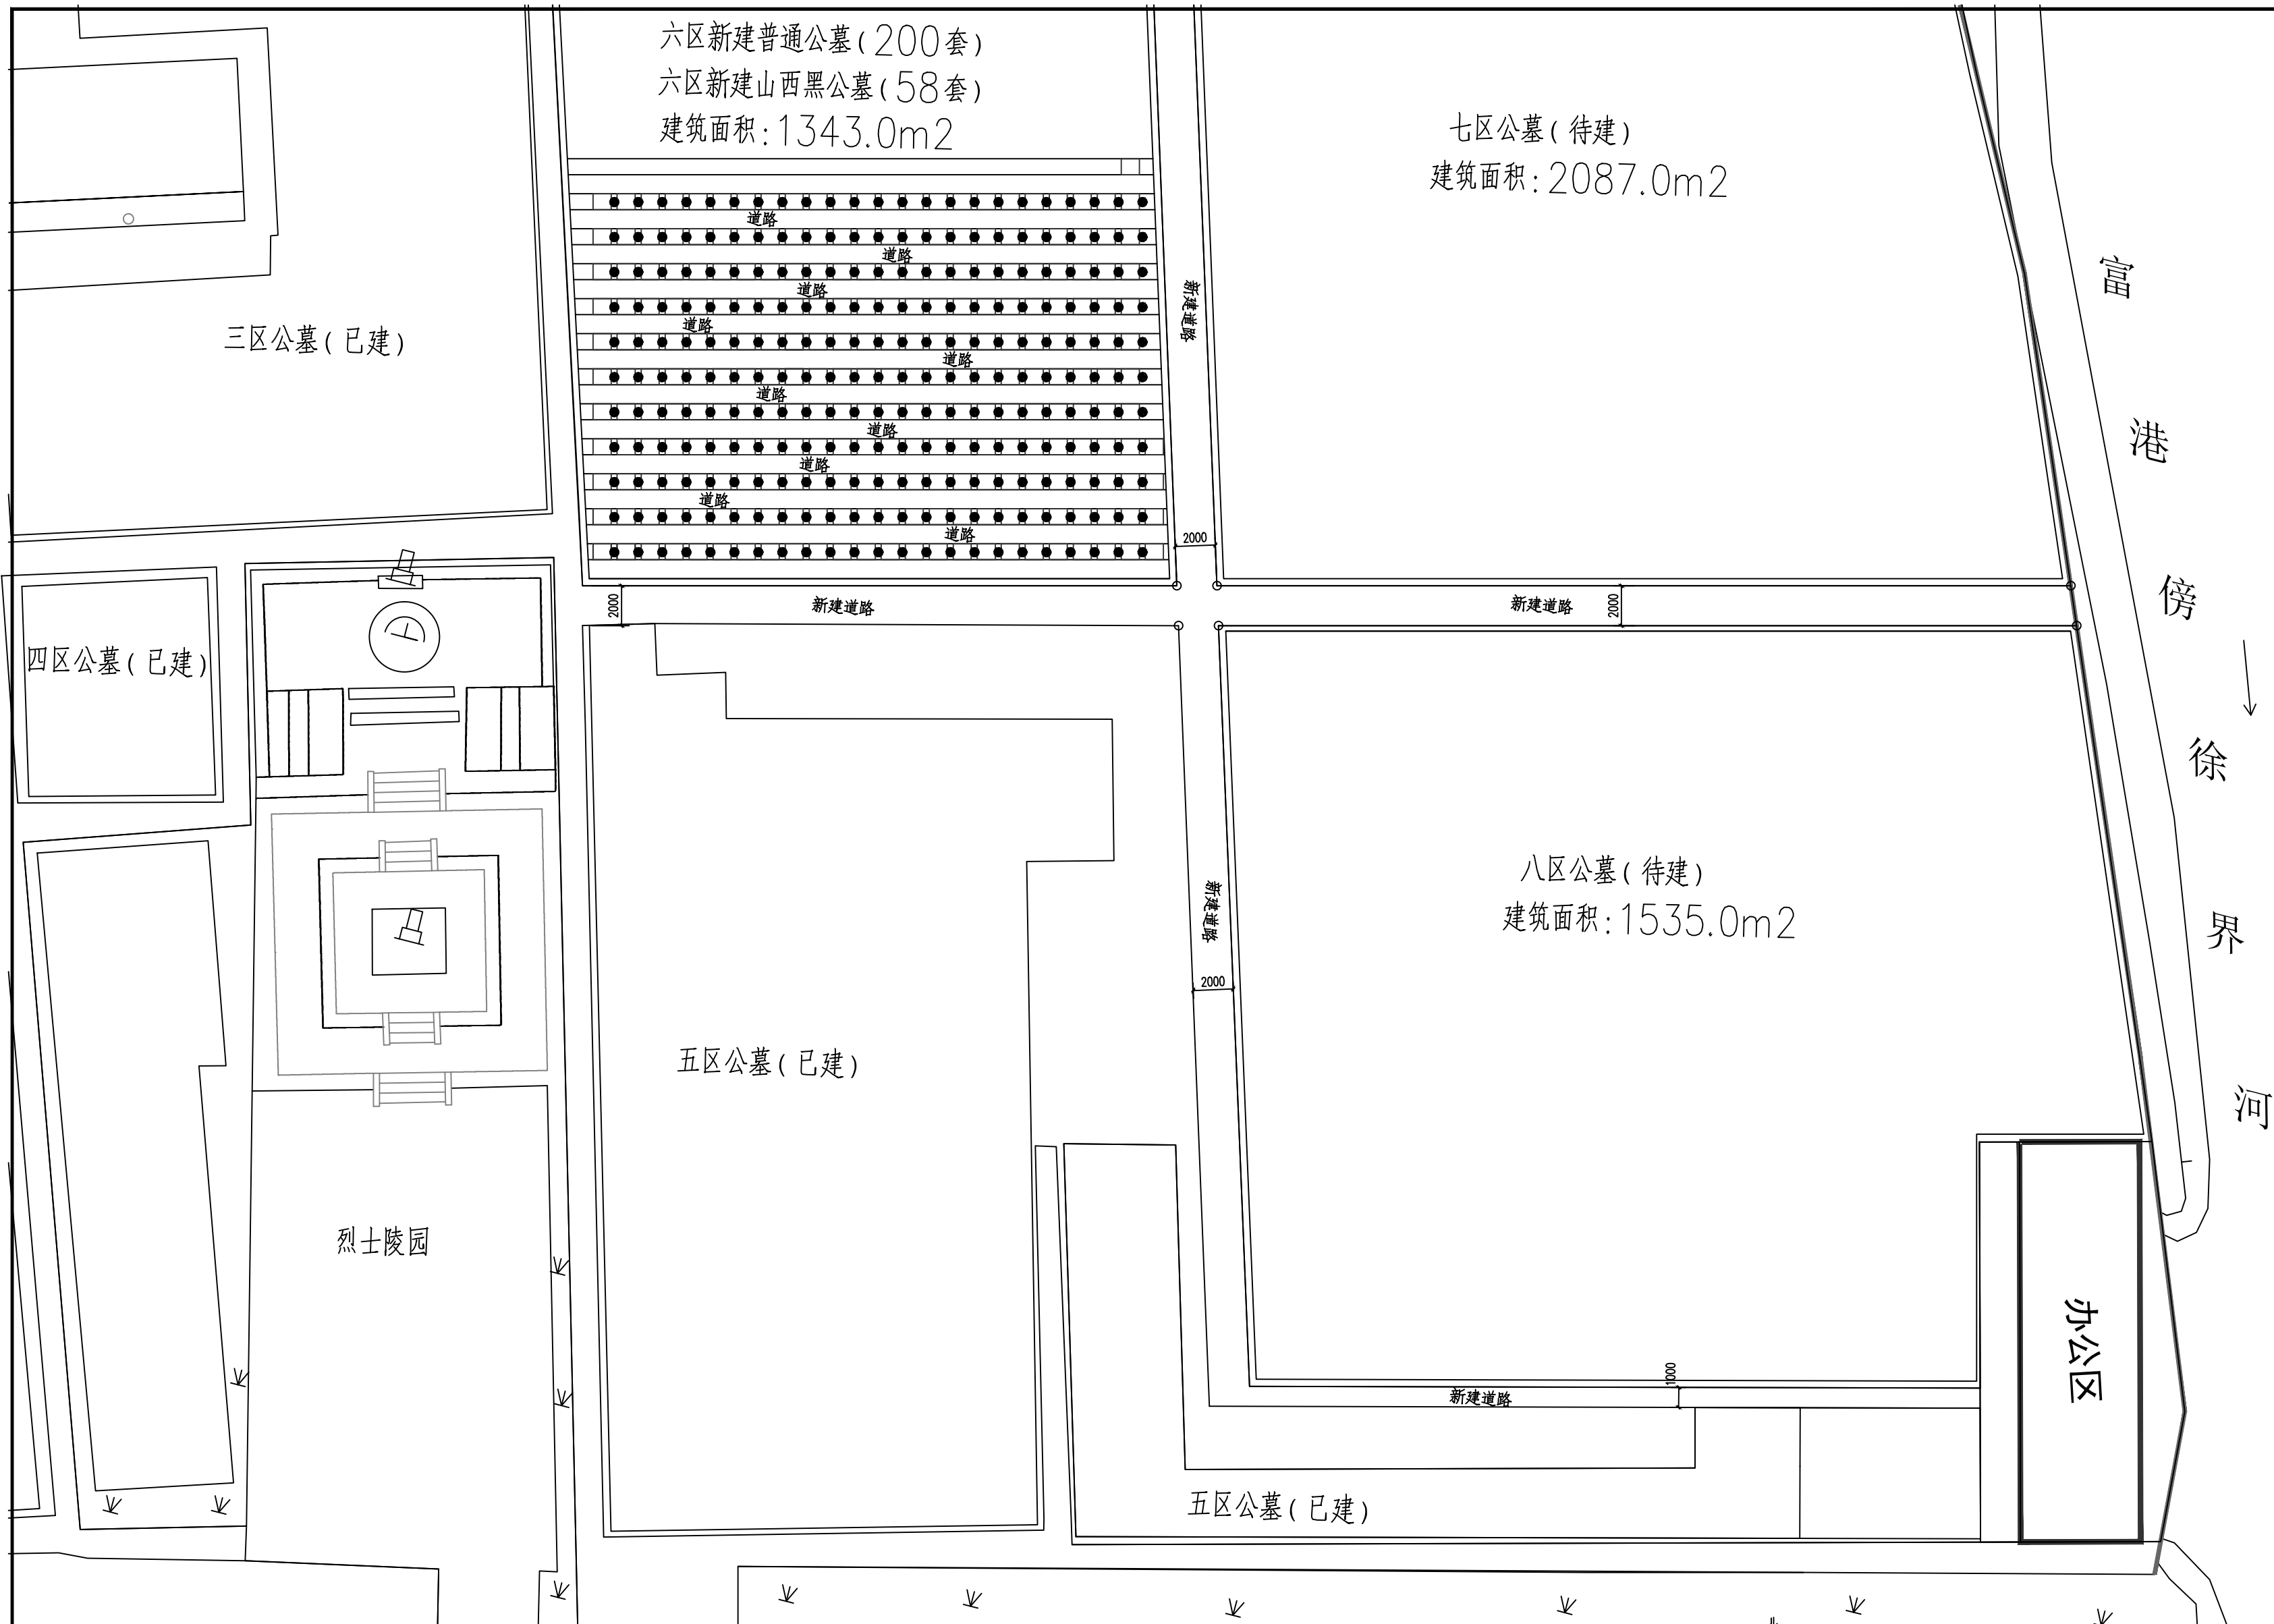


会 签 Joint Check up			
总图		建筑	
规划		结构	
农林		电气	
公路		给排水	
水利		暖通	

备 注 Notes	
* 本图纸的版权,属中苑工程设计有限公司所有,不得用于本工程以外范围。	
* 本图纸需手续齐全方可用于施工。	

平面示意 Plane Diagram	

单位出图章 Company Seal	

 中苑工程设计有限公司 ZhongYuan Engineering Design Co., Ltd	
--	--

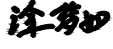签 署 Signature		
项目负责人 Item Prin	涂梦如	
专业负责人 Chief	涂梦如	
审 定 Approved	张 真	
审核 Examined	李书杰	
校对 Checked	赵 倩	
设计 Designed		

工程名称 Project	
富港社区杨港老坟场改建墓穴工程	


子项名称 Sub Item	

图纸名称 Title	
六区墓规划总平面图	

工程号 Pjt .No.	2026YC0415	图 号 Dwg. No.	
专 业 Dept.	建筑	阶 段 Stage	施工图
比 例 Scale	1:100	日 期 Date	2026年4月

- 说明: 1、规划总用地面积1343.0m²,约2.01亩地,本次新建墓穴612.0m²;
2、规划墓区12排24列共258座,墓穴规格:900mm*800mm,其中普通墓穴200座,山西黑墓穴58座;
3、规划墓穴左右间距300mm,前后道路宽度950mm
4、规划墓区公墓后侧东西向考虑U型明沟;增设6座雨水检查井和30米DN500双壁波纹管,环刚度8kN/m²。
5、规划墓区道路两侧考虑排水沟,做法详图; 6、左右墓穴间采用标准砖+1:3水泥砂浆砌筑抹面,高度150mm,内种植高1米墓地松,数量258棵;

六区墓规划总平面图 1:500

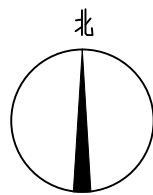



会 签 Joint Check up			
总图		建筑	
规划		结构	
农林		电气	
公路		给排水	
水利		暖通	

备 注 Notes	
* 本图纸的版权,属中苑工程设计有限公司所有,不得用于本工程以外范围。	
* 本图纸需手续齐全方可用于施工。	

平面示意 Plane Diagram	

单位出图章 Company Seal	

 中苑工程设计有限公司 ZhongYuan Engineering Design Co., Ltd	
--	--

签 署 Signature		
项目负责人 Item Prin	涂梦如	涂梦如
专业负责人 Chief	涂梦如	涂梦如
审 定 Approved	张 真	
审核 Examined	李书杰	
校对 Checked	赵 倩	赵倩
设计 Designed		

工程名称 Project	
富港社区杨港老坟场改建墓穴工程	


子项名称 Sub Item	


图纸名称 Title	
八区墓规划总平面图	

工程号 Pjt .No.	2026YC0415	图 号 Dwg. No.	
专 业 Dept.	建筑	阶 段 Stage	施工图
比 例 Scale	1:100	日 期 Date	2026年4月

- 说明: 1、规划总用地面积1535. 0m2, 约2. 30亩地
2、规划墓区22排34列共742座, 墓穴规格: 900mm*800mm;
3、规划墓穴左右间距300mm, 前后道路宽度900mm
4、规划墓区公墓后侧东西向考虑U型明沟; 增设6座雨水检查井和30米DN500双壁波纹管, 环刚度8kN/m²。
5、规划墓区道路两侧考虑排水沟, 做法详图; 6、左右墓穴间采用标准砖+1:3水泥砂浆砌筑抹面, 高度150mm, 内种植高1米墓地松, 数量742棵;


八区墓规划总平面图 1: 500

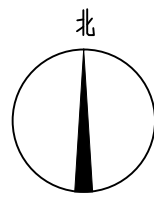

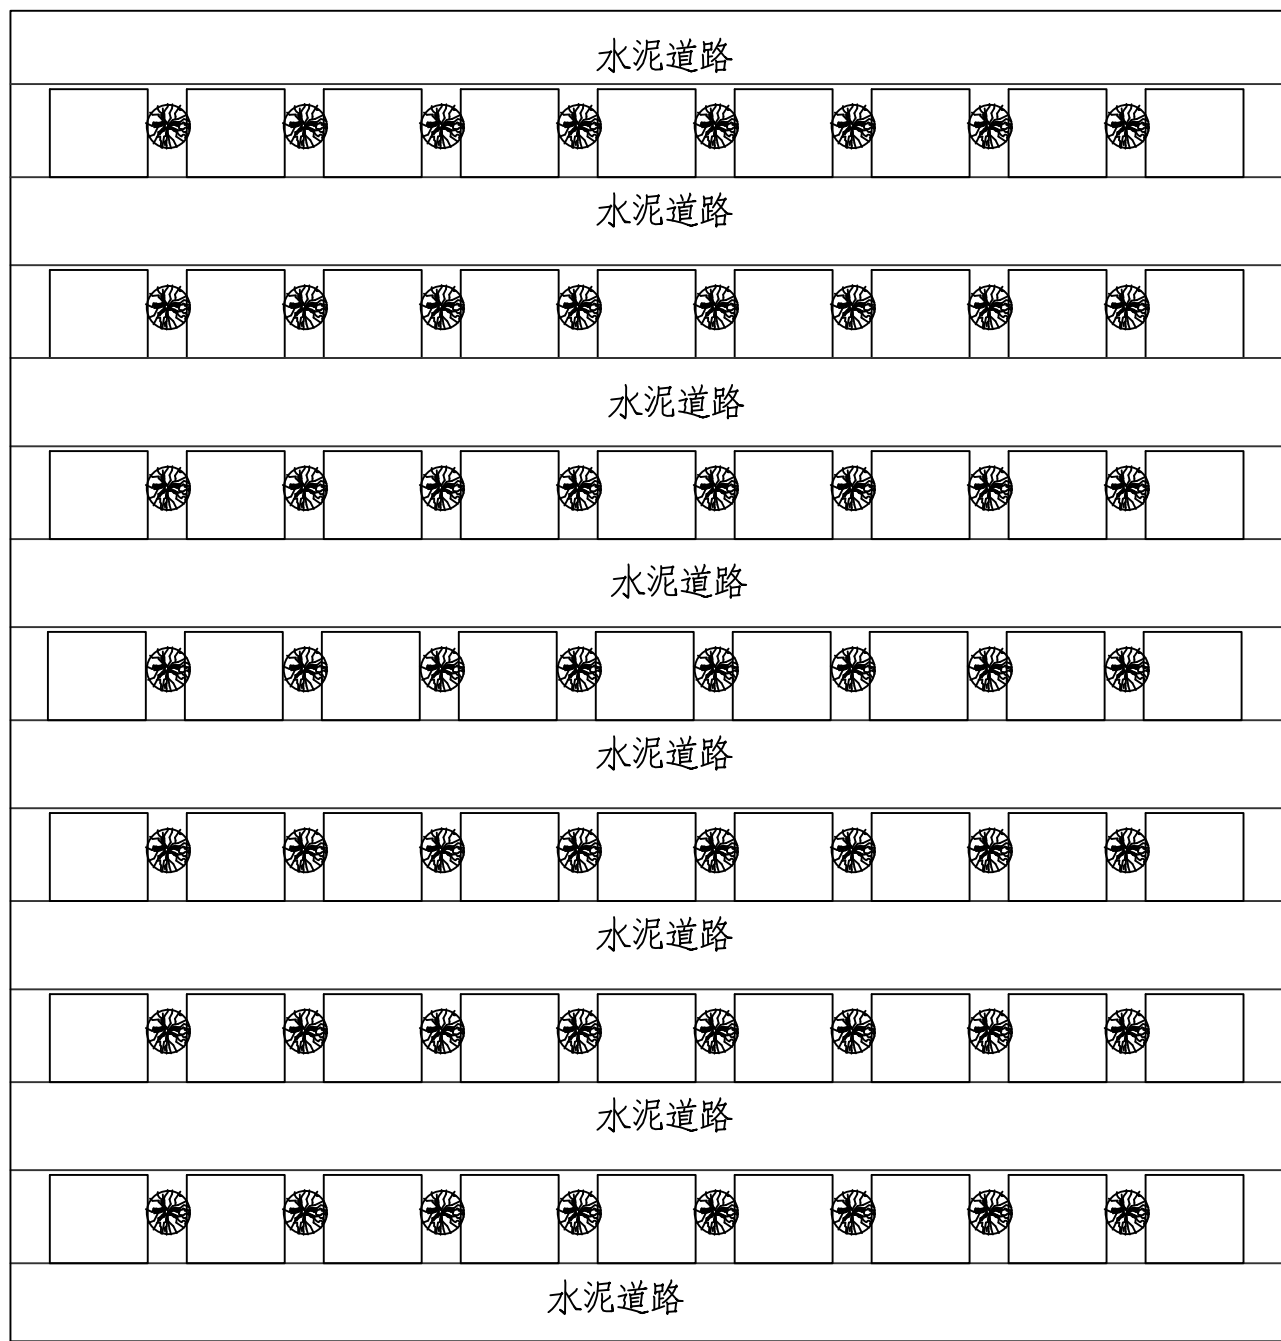


山西黑公墓布置平面示意图 1:100


- 墓穴基础做法：1、外贴20厚山西黑抛光石材
2、20厚聚合物水泥砂浆结合层，内掺3%防水剂
3、120厚C25混凝土浇筑
4、150厚碎石垫层夯实+钢筋网片 $\phi 4@150*150$
5、素土夯实

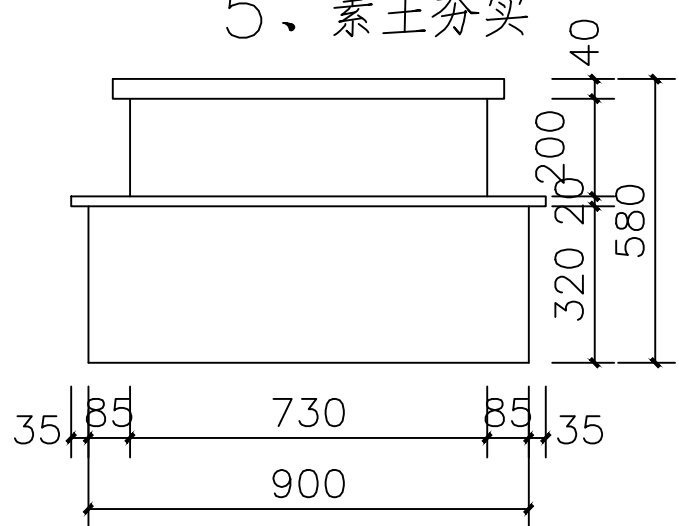

公墓立面图 1:100

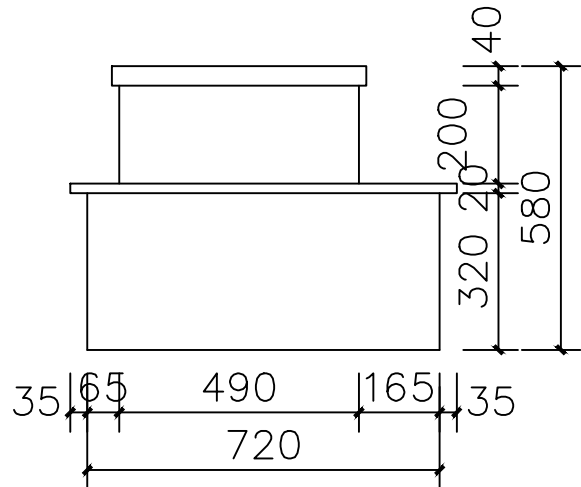


公墓侧面图 1:100

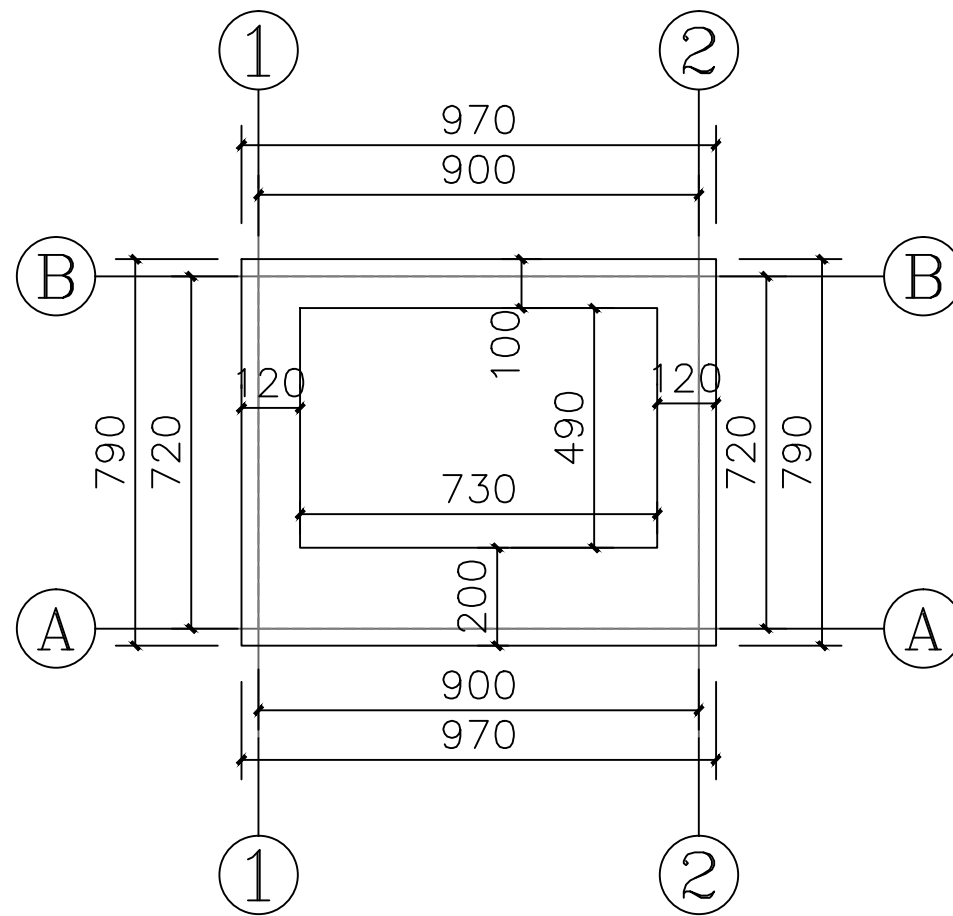

山西黑公墓一层平面图 1:100


- 注：公墓采用标准砖砌筑，外贴20厚山西黑抛光石材
做法：1、外贴20厚山西黑石材贴面
2、20厚聚合物水泥砂浆结合层，内掺3%防水剂
3、新砌标准砖墙体
4、40厚山西黑抛光石材盖板，规格80cm $\times$ 52cm

■ 会 签 Joint Check up			
总图		建筑	
规划		结构	
农林		电气	
公路		给排水	
水利		暖通	
■ 备 注 Notes			
* 本图纸的版权,属中苑工程设计有限公司 不得用于本工程以外范围.			
* 本图纸需手续齐全方可用于施工.			
■ 平面示意 Plane Diagram			
■ 单位出图章 Company Seal			
 中苑工程设计有限公司 Zhongyuan Engineering Design Co., Ltd			
■ 签 署 Signature			
项目负责人 Item Prin	涂梦如	涂梦如	
专业负责人 Chief	涂梦如	涂梦如	
审 定 Approved	张 真		
审核 Examined	李书杰		
校对 Checked	李书杰		
设计 Designed	赵 倩	赵倩	
■ 工程名称 Project			
富港社区杨港老坟场改建墓穴工程			
■ 子项名称 Sub Item			
■ 图纸名称 Title			
山西黑公墓布置平面示意图			
工程号 Pjt . No.	2026YC0415	图 号 Dwg. No.	
专 业 Dept.	建筑	阶 段 Stage	施工图
比 例 Scale	1:100	日 期 Date	2026年4月

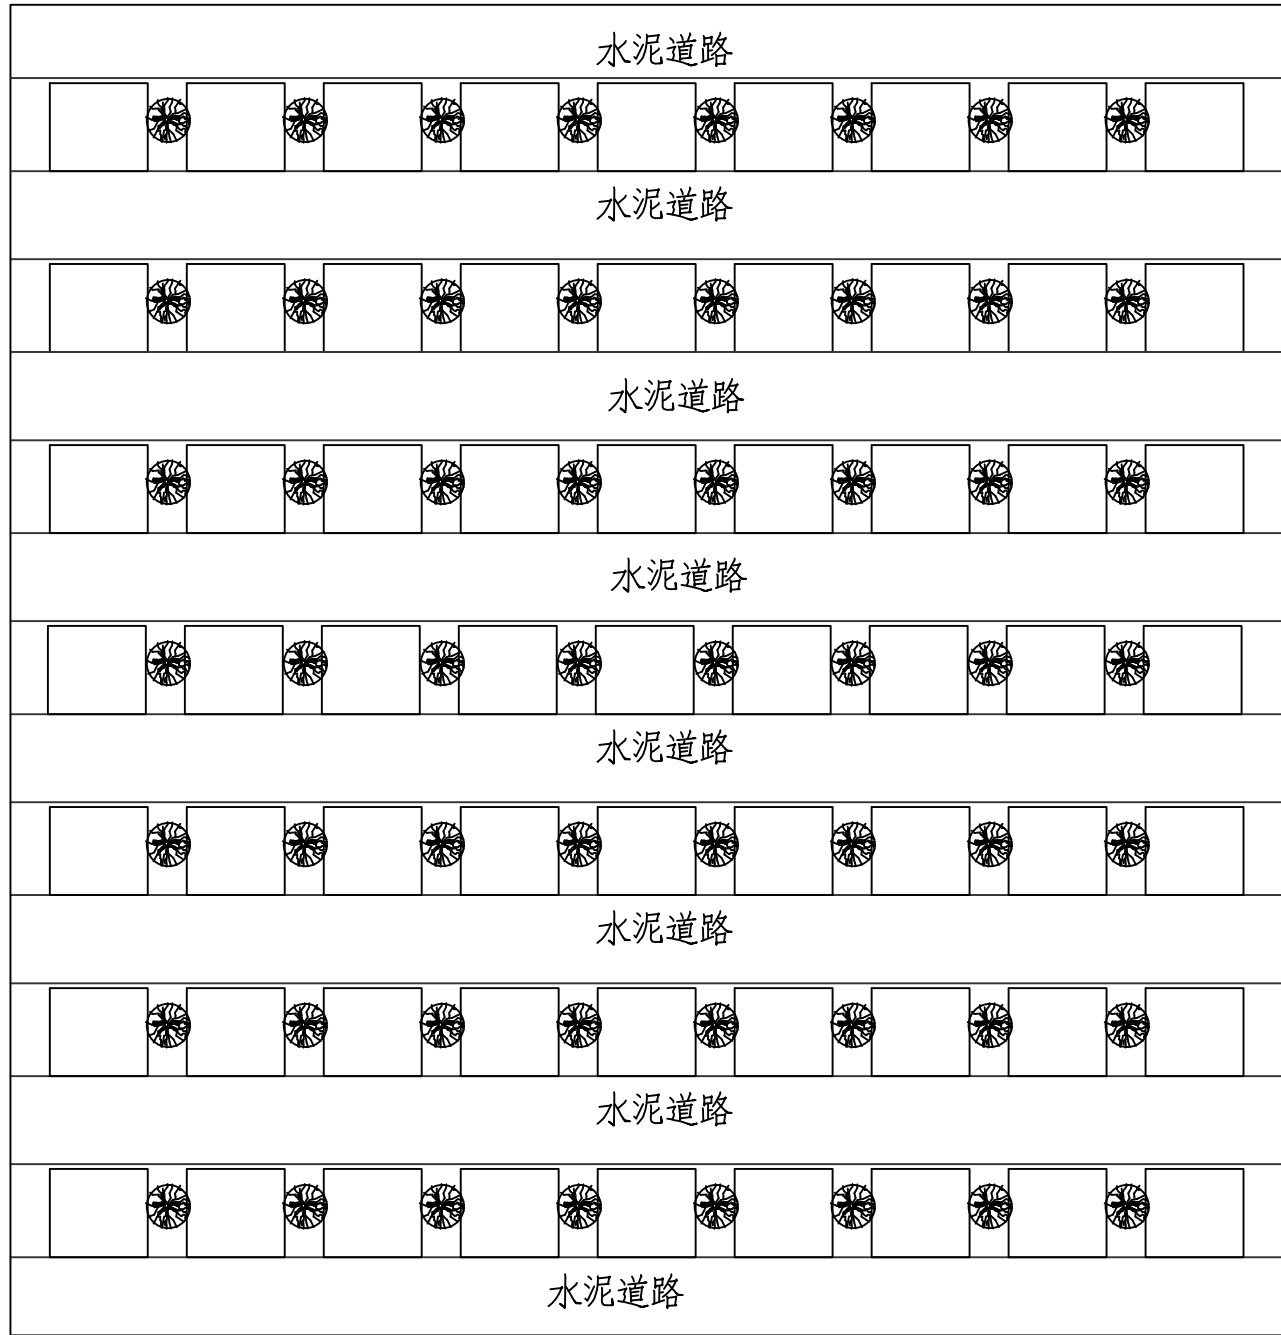


普通公墓布置平面示意图 1:100


- 墓穴基础做法:
- 1、外贴20厚芝麻灰石材
 - 2、20厚聚合物水泥砂浆结合层,内掺3%防水剂
 - 3、120厚C25混凝土浇筑
 - 4、150厚碎石垫层夯实+钢筋网片 $\phi 4@150*150$
 - 5、素土夯实

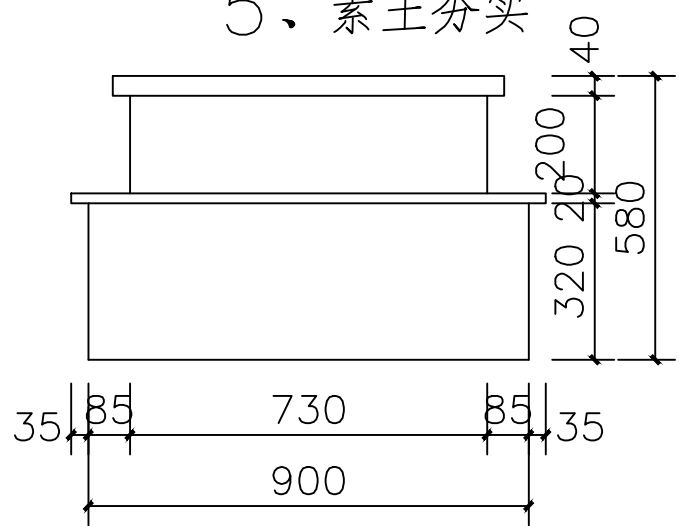

公墓立面图 1:100

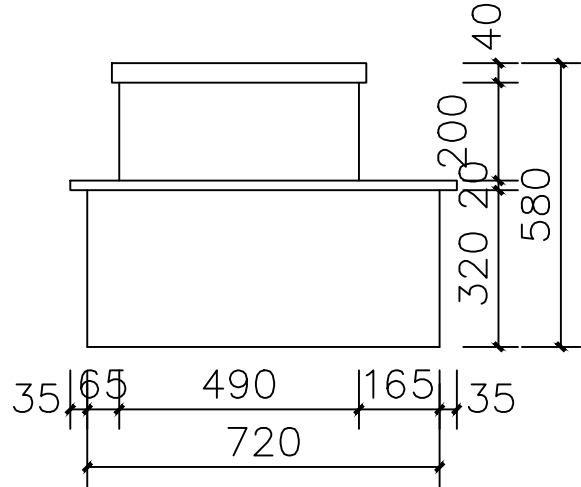

公墓侧面图 1:100

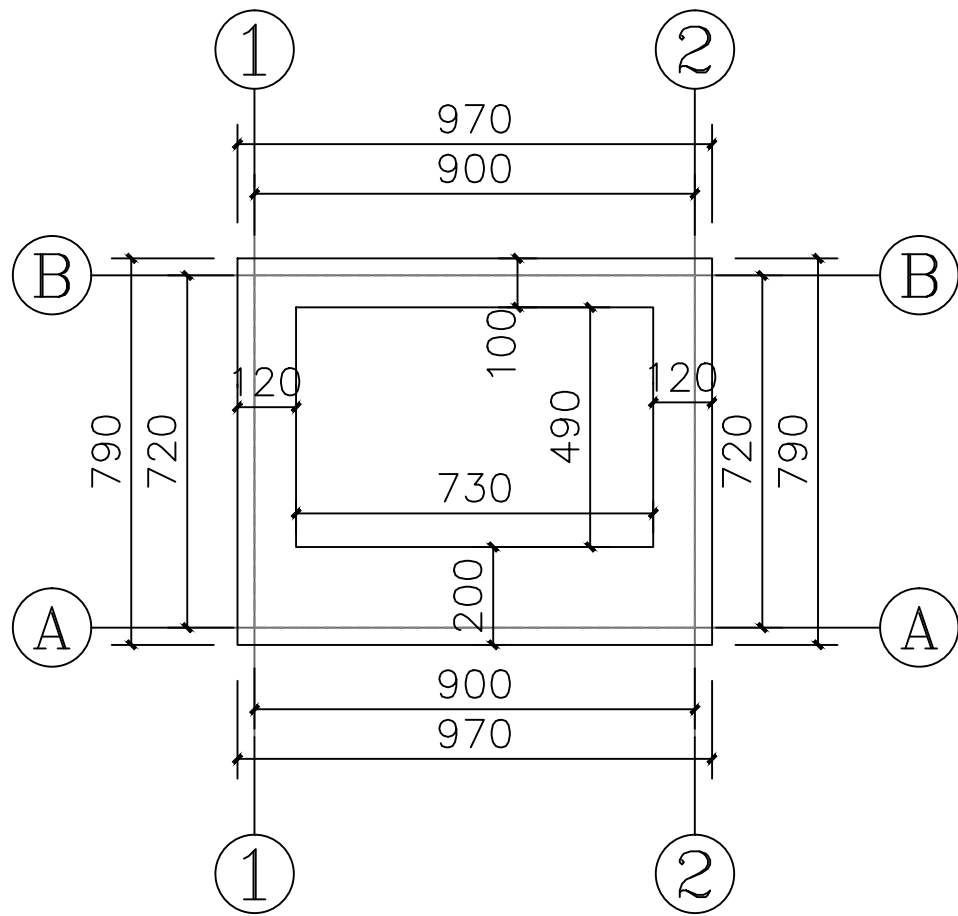

普通公墓一层平面图 1:100

- 注:公墓采用标准砖砌筑,外贴20厚芝麻灰石材
- 做法:
- 1、外贴20厚芝麻灰石材贴面
 - 2、20厚聚合物水泥砂浆结合层,内掺3%防水剂
 - 3、新砌标准砖墙体
 - 4、40厚芝麻灰石材盖板,规格80cm $\times$ 52cm

会 签 Joint Check up			
总图		建筑	
规划		结构	
农林		电气	
公路		给排水	
水利		暖通	

备 注 Notes	
* 本图纸的版权,属中苑工程设计有限公司所有,不得用于本工程以外范围。	
* 本图纸需手续齐全方可用于施工。	

平面示意 Plane Diagram	

单位出图章 Company Seal	

	
中苑工程设计有限公司 ZhongYuan Engineering Design Co., Ltd	


签 署 Signature		
项目负责人 Item Prin	涂梦如	涂梦如
专业负责人 Chief	涂梦如	涂梦如
审 定 Approved	张 真	
审核 Examined	李书杰	
校对 Checked	赵 倩	赵倩
设计 Designed		


工程名称 Project	
富港社区杨港老坟场改建墓穴工程	

子项名称 Sub Item	


图纸名称 Title	
普通公墓布置平面示意图	

工程号 Pjt .No.	2026YC0415	图 号 Dwg. No.	
专 业 Dept.	建筑	阶 段 Stage	施工图
比 例 Scale	1:100	日 期 Date	2026年4月

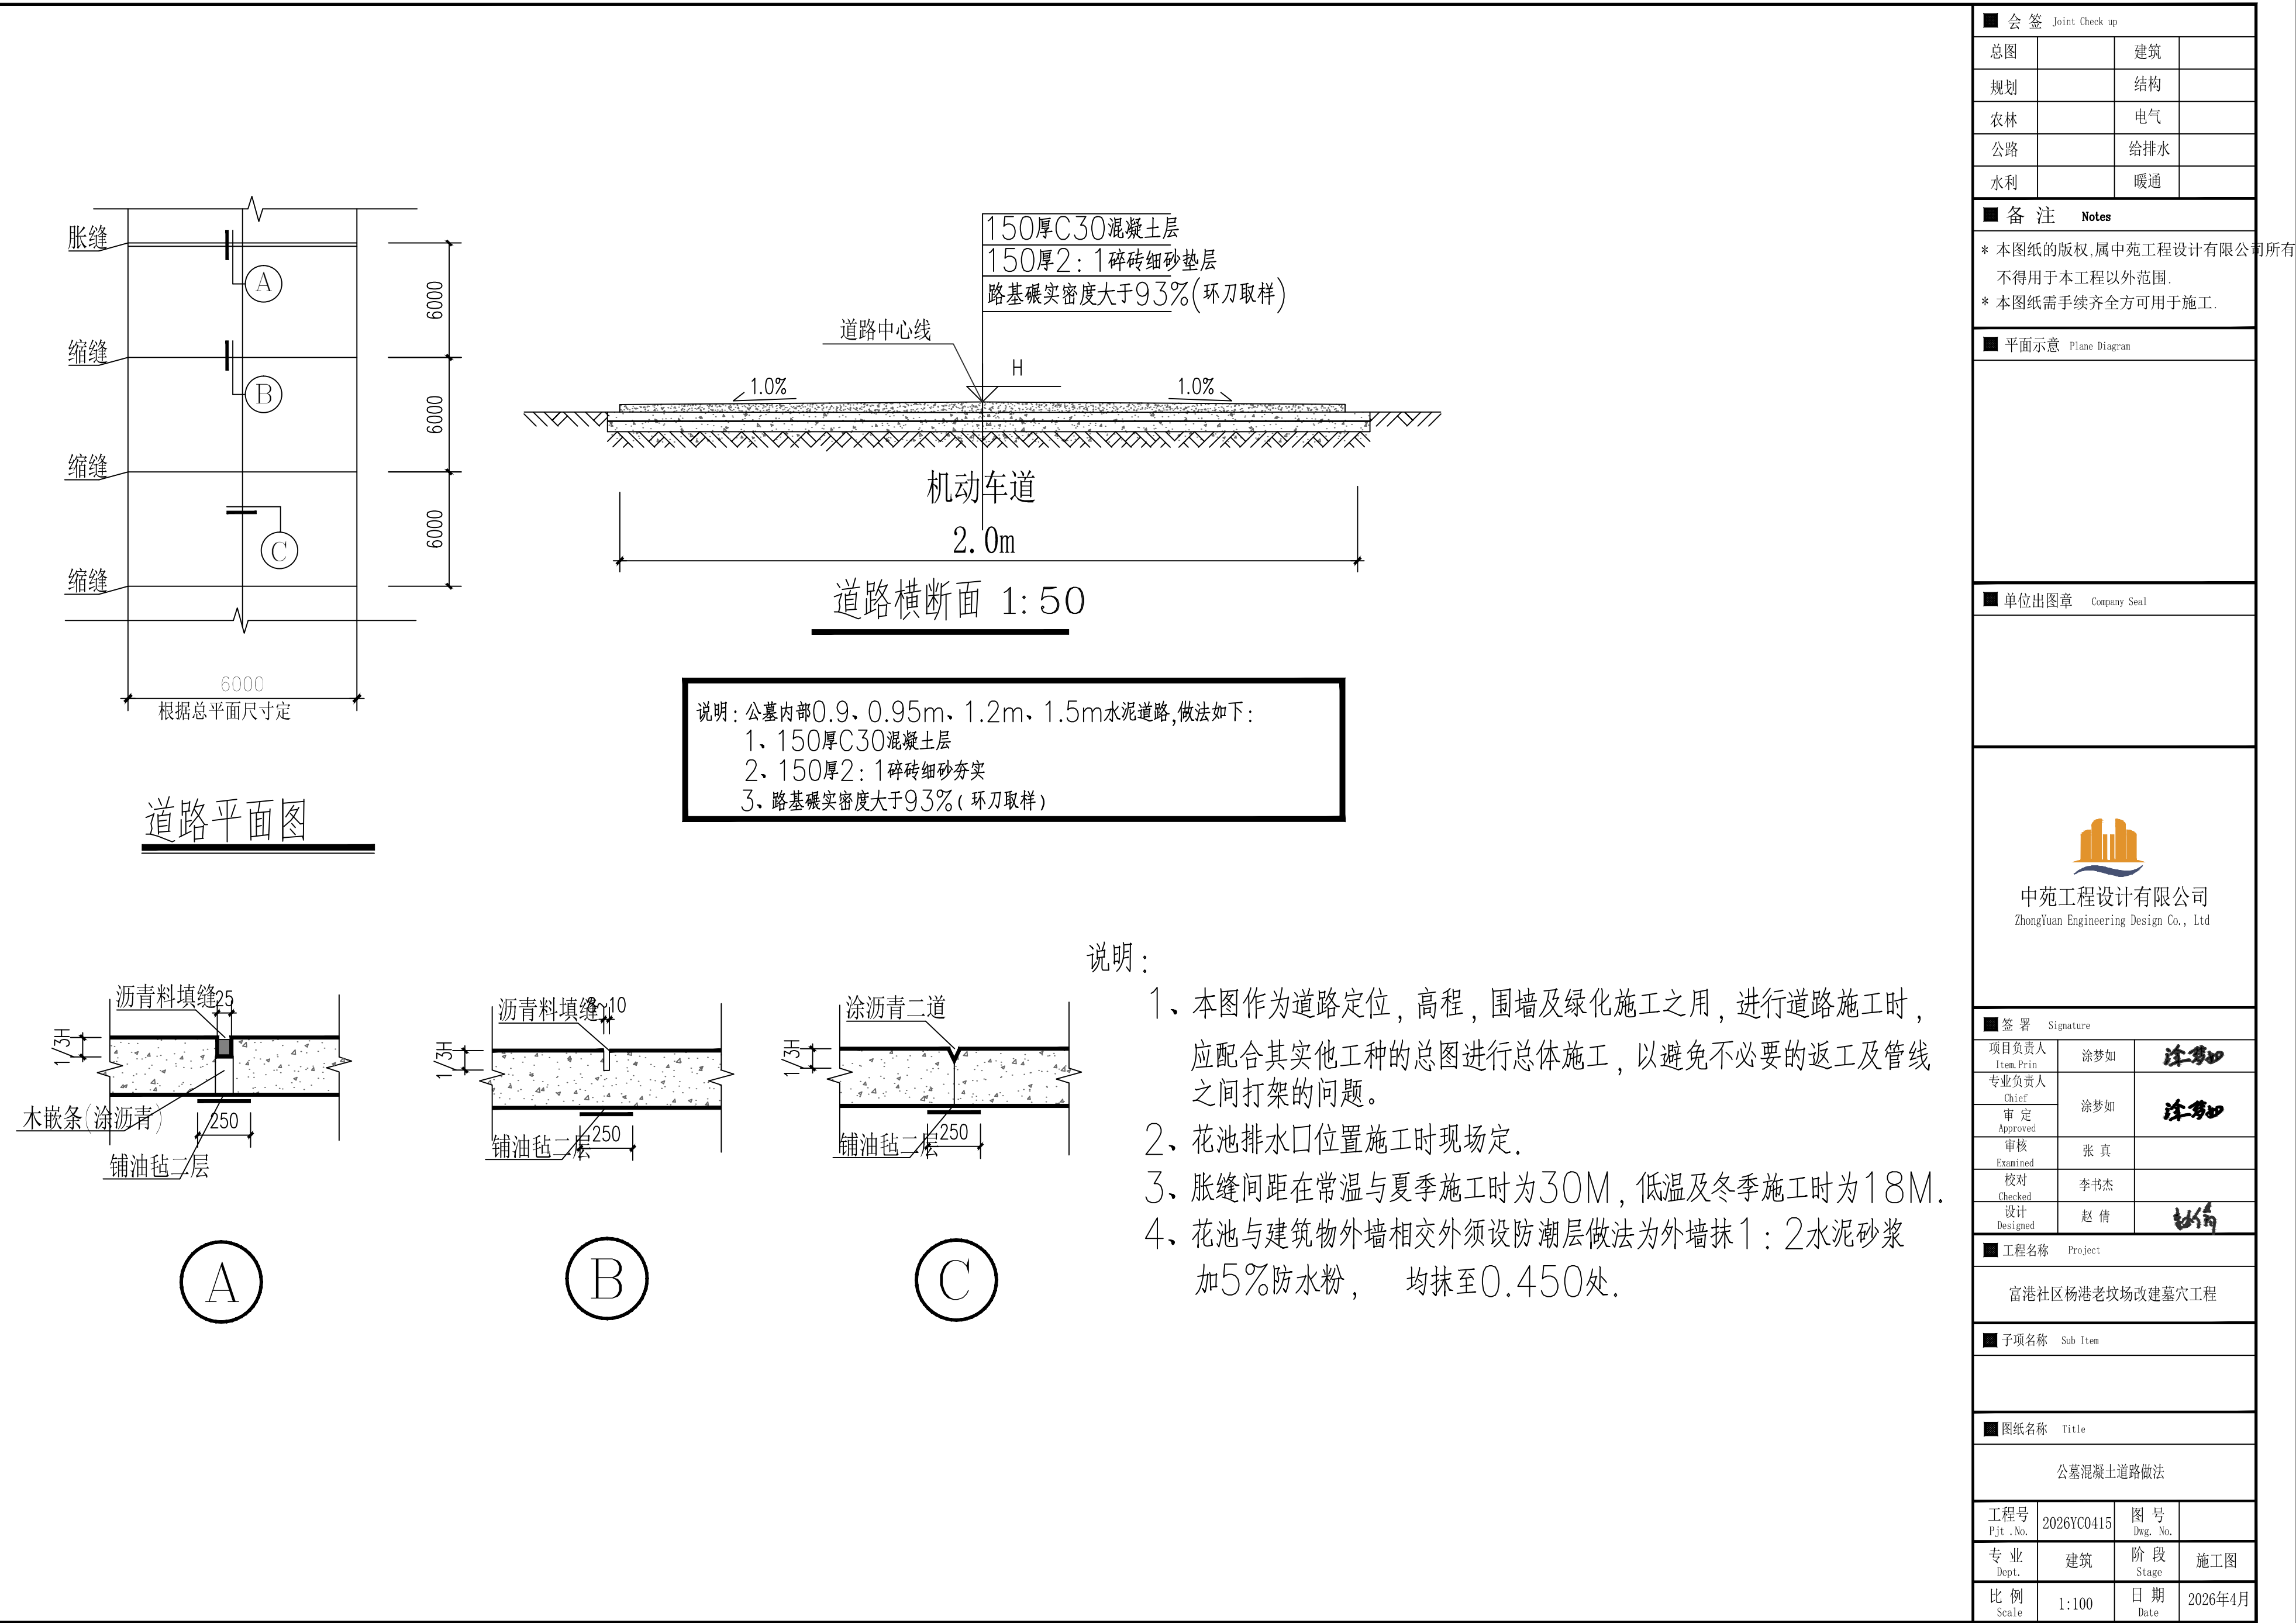


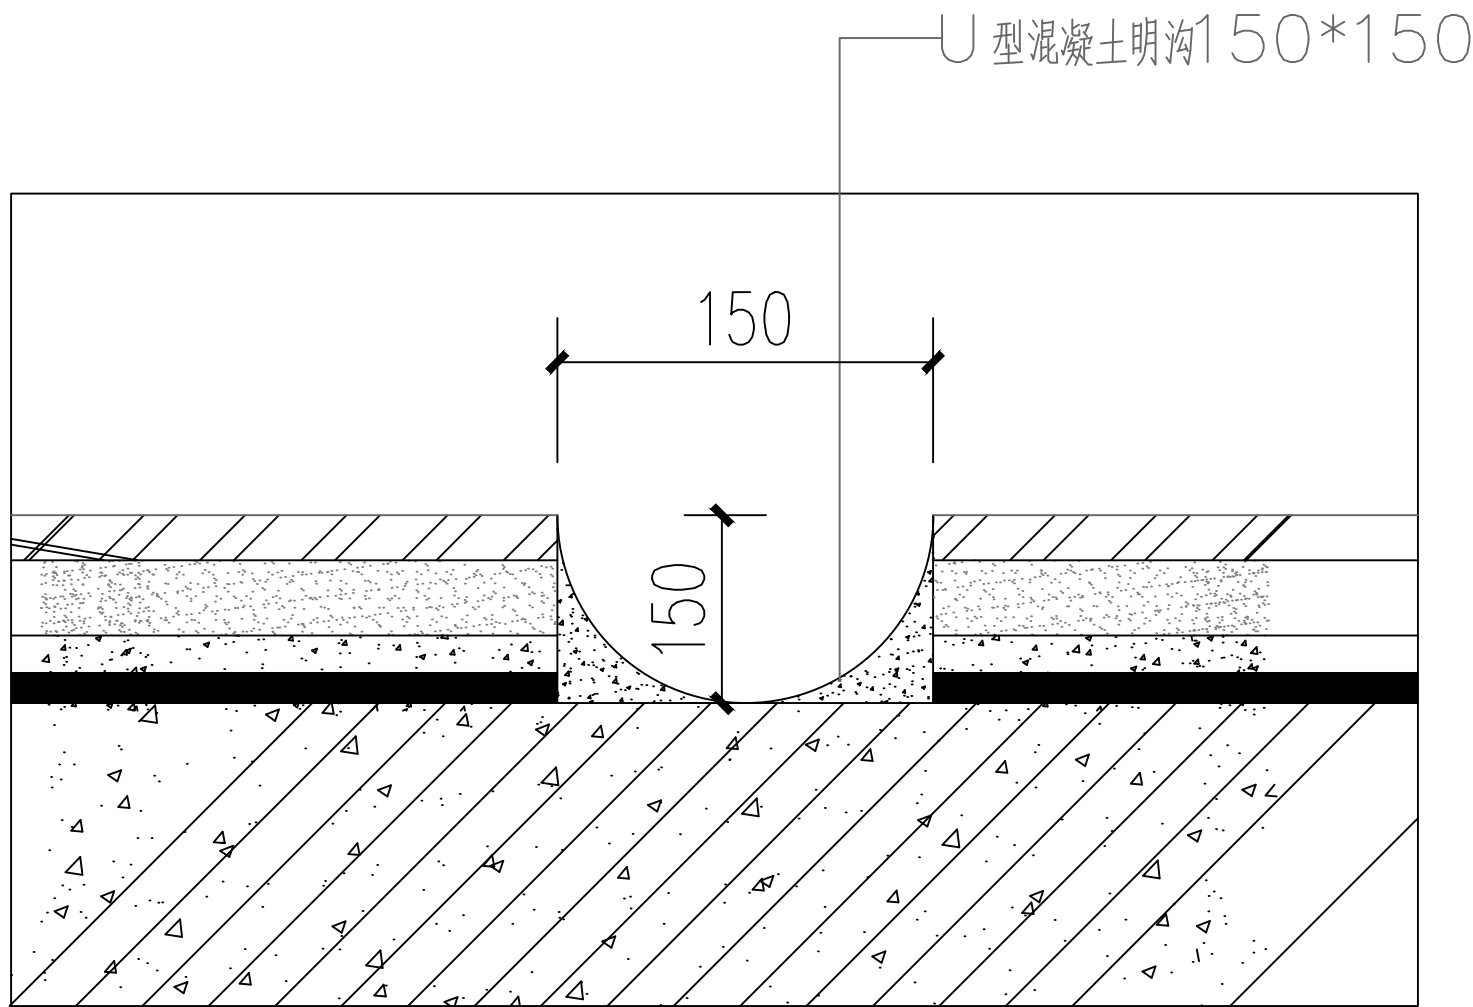


排水明沟大样图 1:50

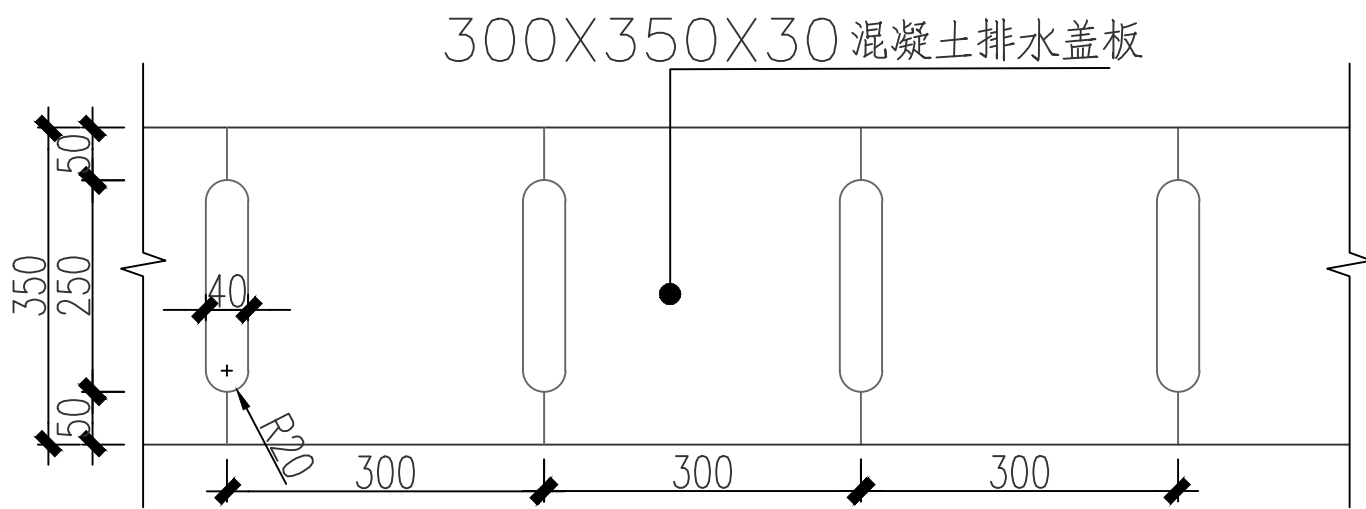

排水沟平面大样图 1:50

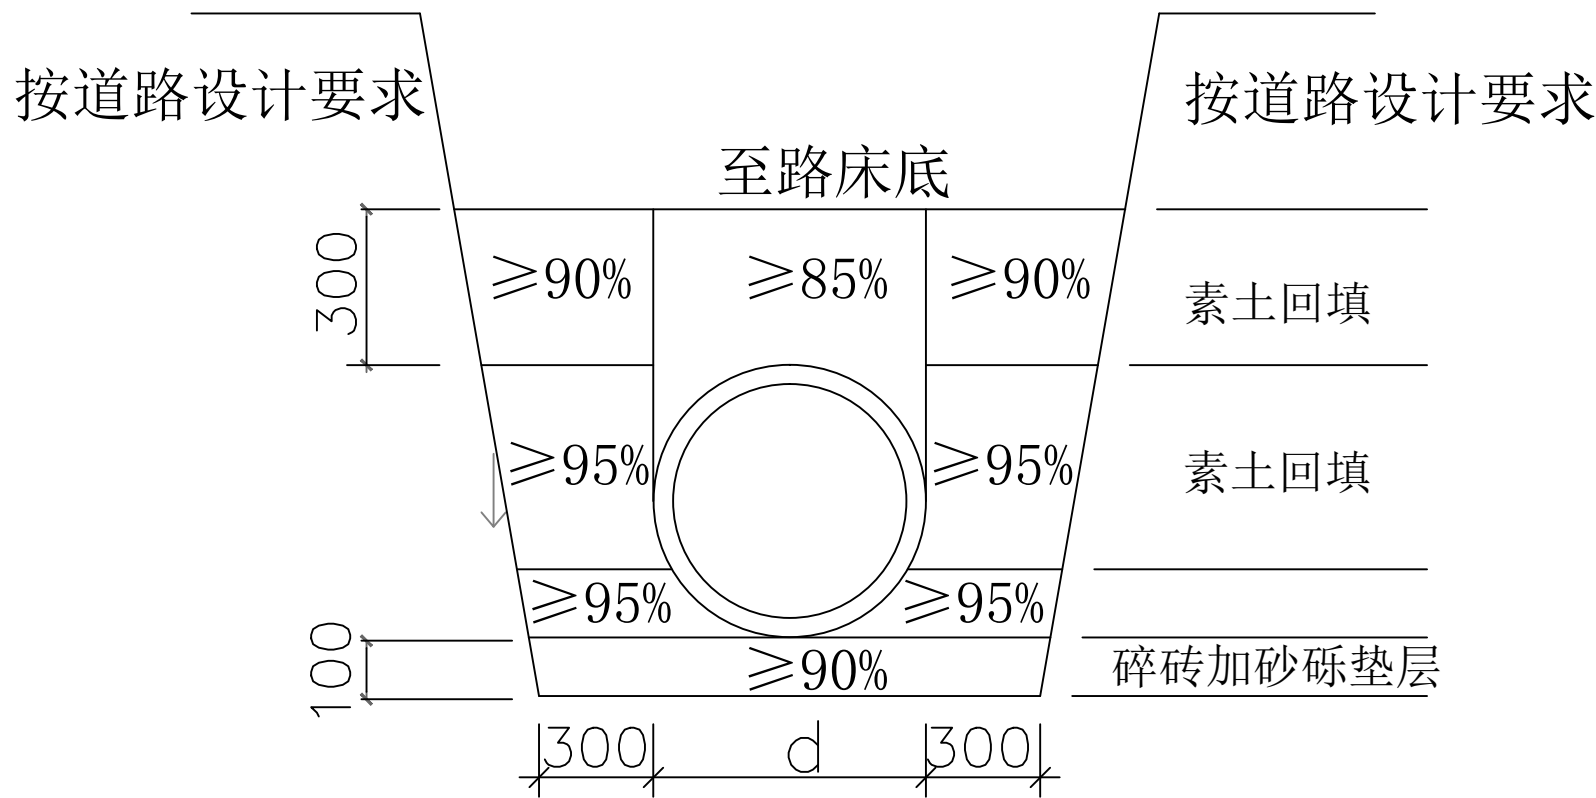

沟槽回填压实度要求示意图 1:50

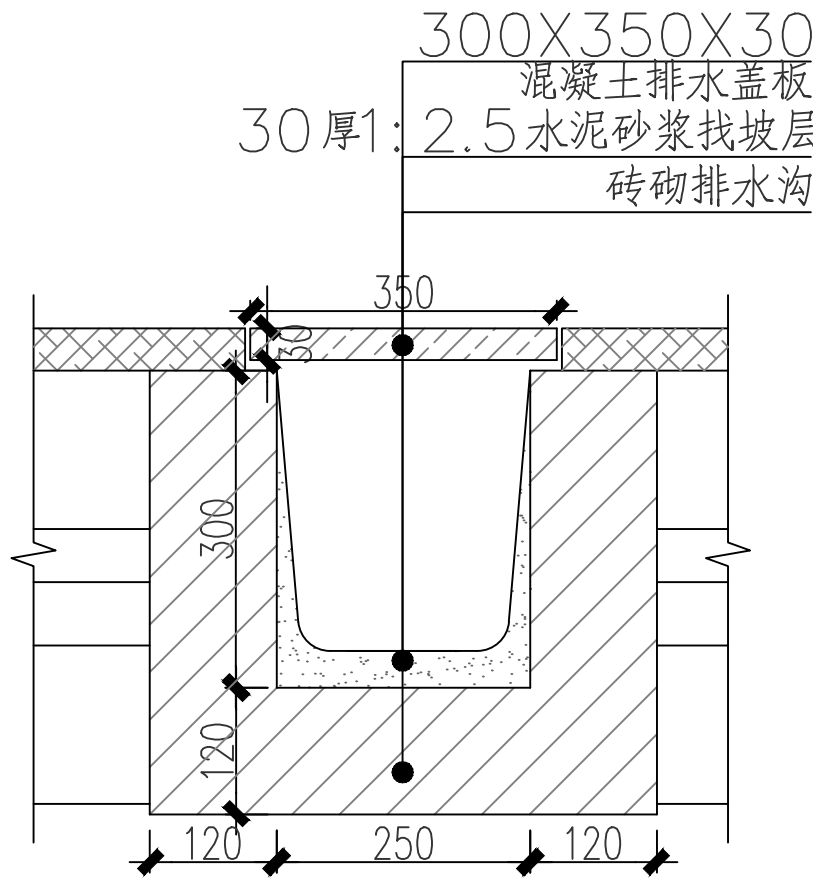

排水沟剖面做法大样 1:50

会 签 Joint Check up			
总图		建筑	
规划		结构	
农林		电气	
公路		给排水	
水利		暖通	

备 注 Notes	
* 本图纸的版权,属中苑工程设计有限公司所有,不得用于本工程以外范围。	
* 本图纸需手续齐全方可用于施工。	

平面示意 Plane Diagram

单位出图章 Company Seal

 中苑工程设计有限公司 ZhongYuan Engineering Design Co., Ltd.

签 署 Signature		
项目负责人 Item Prin	涂梦如	涂梦如
专业负责人 Chief	涂梦如	涂梦如
审 定 Approved	张 真	
审核 Examined	李书杰	
校对 Checked	赵 倩	赵倩
设计 Designed		

工程名称 Project
富港社区杨港老坟场改建墓穴工程

子项名称 Sub Item

图纸名称 Title
公墓道路排水沟做法

工程号 Pjt .No.	2026YC0415	图 号 Dwg. No.	
专 业 Dept.	建筑	阶 段 Stage	施工图
比 例 Scale	1:100	日 期 Date	2026年4月

⊙ $\phi 700$ 雨水检查井,深度1.5米,混凝土盖板,6座,详苏S01-2021-160页

----- DN500HDPE双壁波纹管,环刚度 $8\text{kN}/\text{m}^2$,约30米